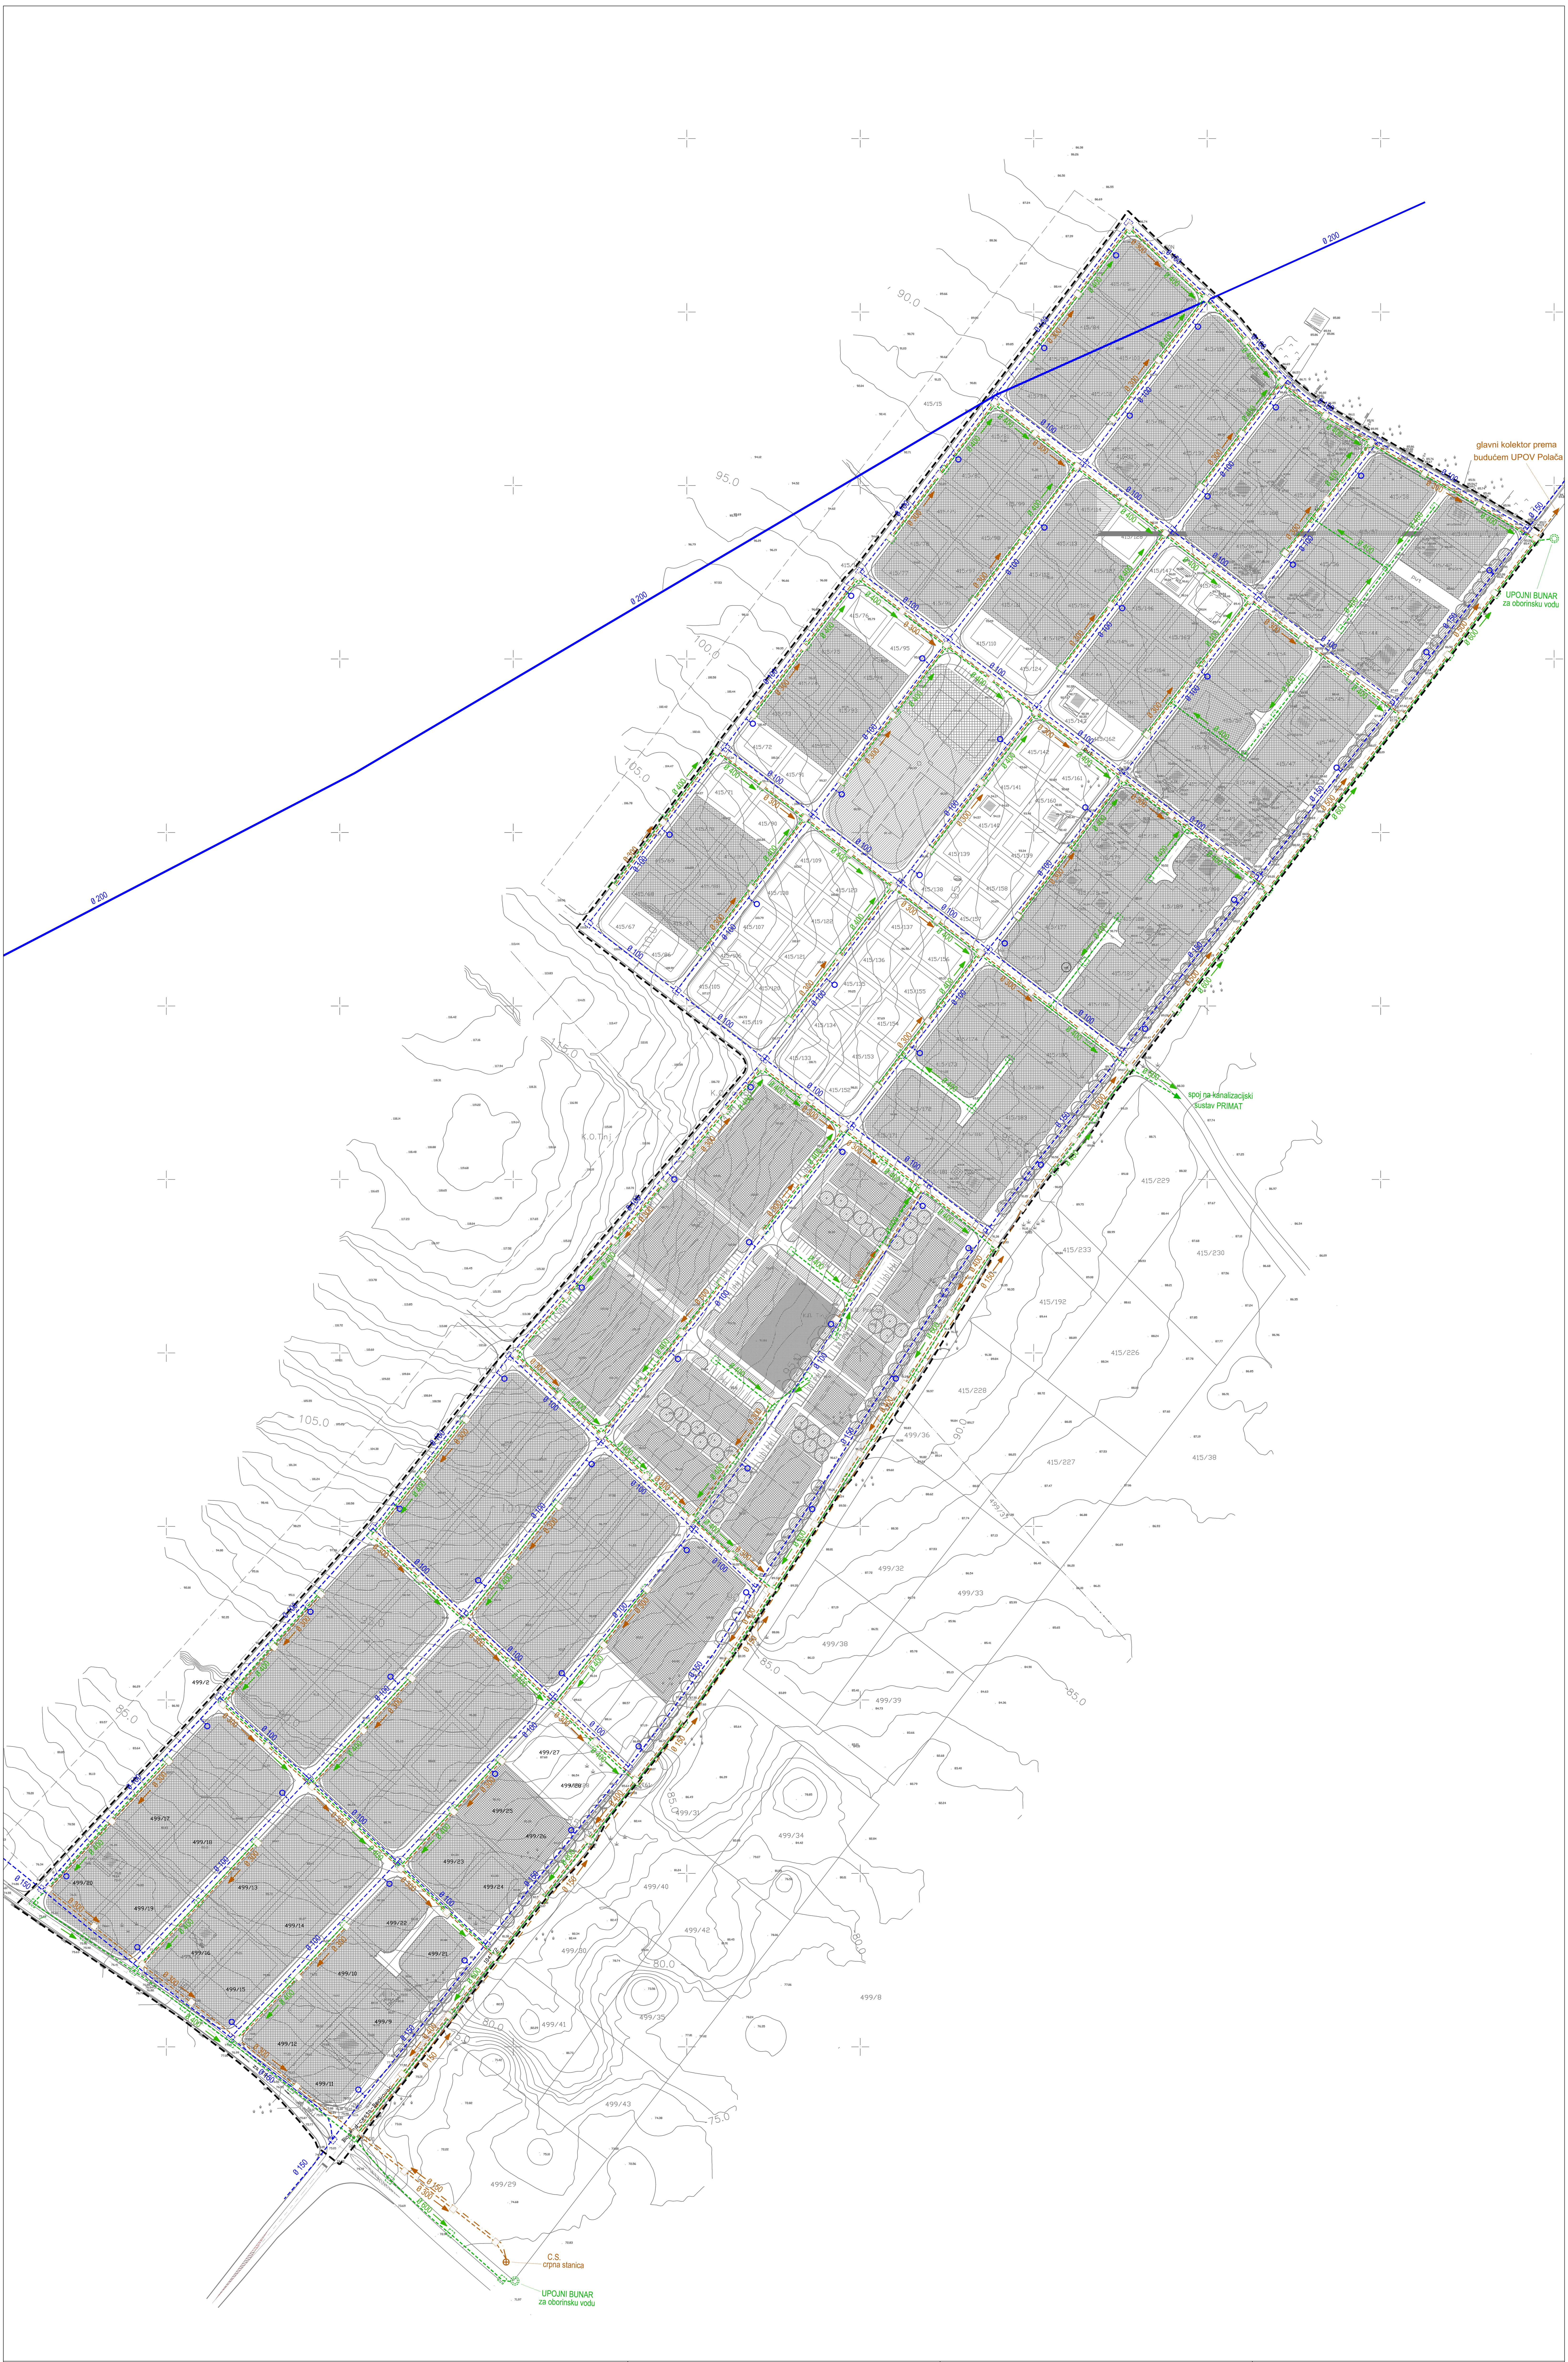

TUMAČ ZNAKOVLJA

GRANICE
OSTALE GRANICE

- OBUHVAT DETALJNOG PLANA

PROMET
CESTOVNI PROMET

- DRŽAVNA CESTA BIOGRAD - BENKOVAC D503
- SABIRNA ULICA
- OSTALI ELEMENTI (NOGOSTUP)

VODNOGOSPODARSKI SUSTAV
KORIŠTENJE VODA

POST. PLAN.

- VODOVOD
- ZASUNSKO OKNO
- HIDRANT

ODVODNJA OTPADNIH VODA

POST. PLAN.

- ODVODNJA
- KANALIZACIJSKI TLAČNI VOD
- REVIZIJSKO OKNO
- CRPNA STANICA
- OBORINSKA ODVODNJA
- REVIZIJSKO OKNO
- UPOJNI BUNAR

ISKAZ POVRŠINA

29,16 ha	OBUHVAT DETALJNOG PLANA UREĐENJA ZONE "RASTI-VITKOVIĆ"
16,53 ha	STAMBENA NAMJENA
2,97 ha	MJEŠOVITA NAMJENA
0,19 ha	JAVNA I DRUŠTVENA NAMJENA D3-predškolska
1,38 ha	JAVNE ZELENE POVRŠINE Z-urbano zaštitno zelenilo, Z1-javni park, Z2-igralište
8,09 ha	PROMETNE POVRŠINE

VEZA LISTOVA

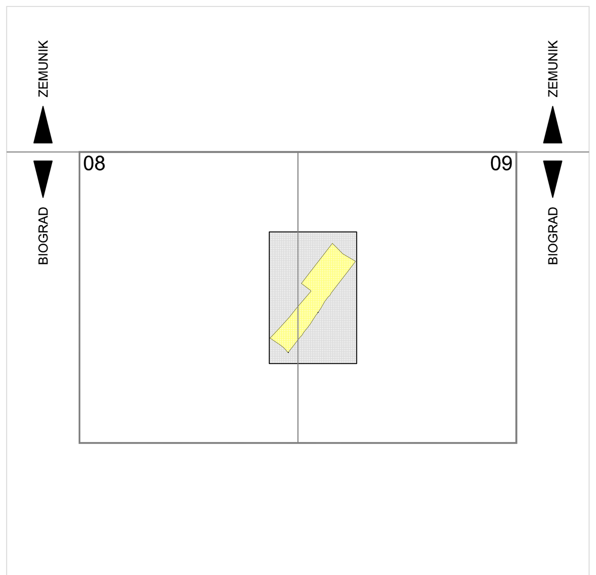

ZADARSKA ŽUPANIJA - OPĆINA POLAČA

ZONA "RASTI-VITKOVIĆ"
DETALJNI PLAN UREĐENJA

PROMETNA, TELEKOMUNIKACIJSKA I KOMUNALNA INFRASTRUKTURNA MREŽA
VODNOGOSPODARSKI SUSTAV **2D**

M 1:1.000

0 20 40 60 80 100 m

Županija / Grad Zagreb: **ZADARSKA ŽUPANIJA**		Općina / Grad: **OPĆINA POLAČA**	
Naziv prostornog plana: **DETALJNI PLAN UREĐENJA ZONE "RASTI-VITKOVIĆ"**			
Naziv kartografskog prikaza: **PROMETNA, TELEKOMUNIKACIJSKA I KOMUNALNA INFRASTRUKTURNA MREŽA** VODNOGOSPODARSKI SUSTAV			Broj kartografskog prikaza: **2D**
Pravna osoba/tijelo koje je izradilo plan: **URBANISTIČKI INSTITUT HRVATSKE d.d.** Frane Petrića 4, 10000 Zagreb • tel - 01/4 804 300 • fax - 01/4 812 708			Odgovorna osoba: mr.sc. Ninoslav Dusper, dipl.ing.arh.
Mjerilo kartografskog prikaza: **1:1.000**	Voditelj izrade plana: Sanja Štok, dipl.ing.arh.	Koordinator izrade plana: Tito Kosty, dipl.ing.arh.	Pečat pravne osobe/tijela koje je izradilo plan: MP
Godina izrade: **2005.** Broj plana: **1219** Broj radnog naloga: **9801**	Stručni tim u izradi plana: Sanja Štok, dipl.ing.arh. Ana Đurđek Kuga, dipl.ing.arh. Tihomir Viderman, dipl.ing.arh. Hrvoje Kapetanić, dipl.ing.grad. Mladen Kardum, ing.grad. Dean Vučić, ing.geod. Laura Vitasović Vojnić, dipl.ing.grad. Marija Babić, aps.grad. Ana Marija Tandara, aps.arh. Maša Manojlović, aps.arh.		
Odluka predstavničkog tijela o donošenju plana (službeno glasilo): Službeni glasnik Općine Polača 5/05	Odgovorna osoba: Ante Samardžija, upr.iur.	Istovjetnost s izvornikom ovjerava: Ante Samardžija, upr.iur.	Predsjednik predstavničkog tijela: Viktor Prtenjača
Javni uvid održan od: 20. ožujka 2005. godine do: 20. travnja 2005. godine	Pečat tijela odgovornog za provođenje javne rasprave: MP	Pečat nadležnog tijela: MP	Pečat predstavničkog tijela: MP
Javna rasprava (datum objave): "Zadarski list" - 12. i 13. ožujka 2005.g.			
Suglasnost na plan prema članku _-_ Zakona o prostornom uređenju ("Narodne novine", br. 30/94, 68/98, 61/00, 32/02 i 100/04),broj suglasnosti klasa: - ,datum: - (-nije potrebna)			
Program mjera za unapređenje stanja u prostoru (službeno glasilo): Službeni glasnik Općine Polača 3/03			